


- VERKLARING**
- Bestaande situatie
  - Gemeentegrens
  - Ruimtelijke contoulijn basiscope project knooppunt Hoevelaken
  - Ruimtelijke contoulijn scopewens project knooppunt Hoevelaken
  - Ruimtelijke contoulijn scopewens project knooppunt Hoevelaken
  - Kilometering
  - Volgnummer en naam regiovers
  - Perceel met monumentaal pand Valt buiten contoulijn
  - Perceel met waardevol object

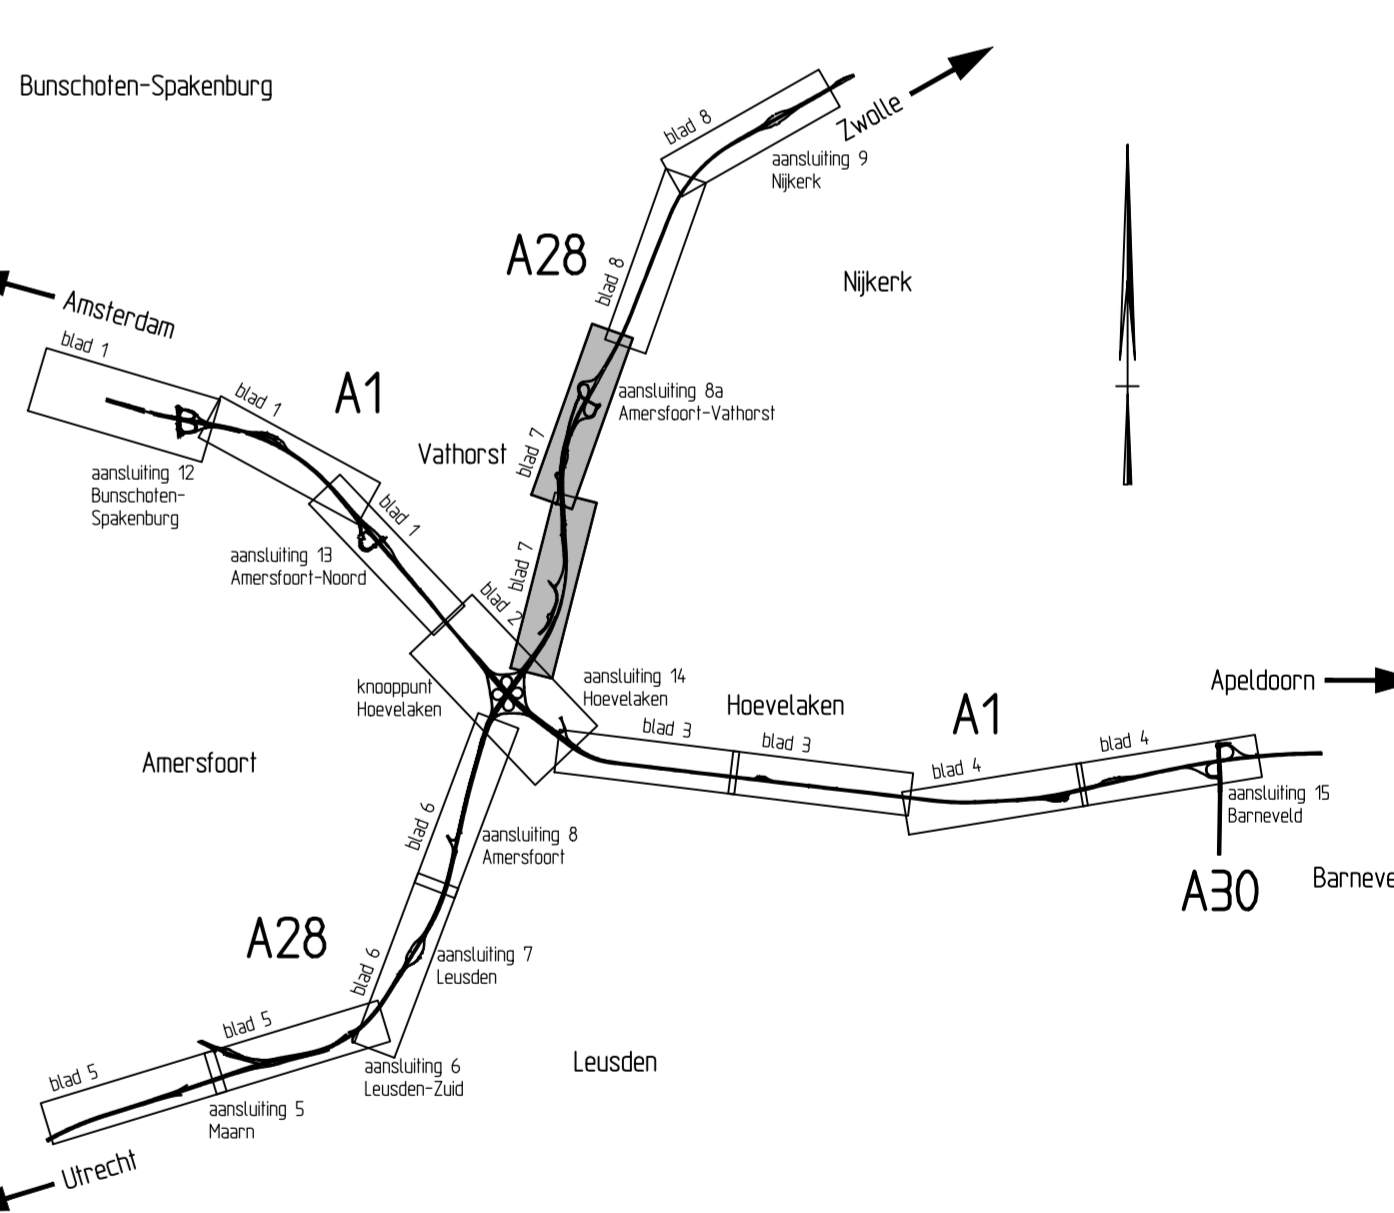

**OVERZICHT**  
SCHAAL 1:100.000

		dienst Midden Nederland	
<b>RW1/RW28</b> Knooppunt Hoevelaken PDC zaaknummer: 310648466		bureau onbesteding	
<b>Definitiekening contourenkaart</b> Situatie RW28 km 28.000 - km 32.500		akk. RWS datum behoort bij in 8 bladen, bladnr. 7	
getekend J. van Lier	16-12-2014	projectcode 16-12-2014	tokening formaat A10 schaal 1:2500
ontworpen R. Letleveld	16-12-2014	dienstcode 16-12-2014	status Definitief
versie 5.0		reg. nr. B7381-IF-ALL-357	