


**VERKLARING**

- Bestaande situatie
- Gemeentegrens
- Ruimtelijke contoulijn basiscope project knooppunt Hoevelaken
- Ruimtelijke contoulijn scopewens project knooppunt Hoevelaken
- Kilometring
- Volgnummer en naam regio's
- Perceel met monumentaal pand Valt buiten contoulijn
- Perceel met waardeobjekt

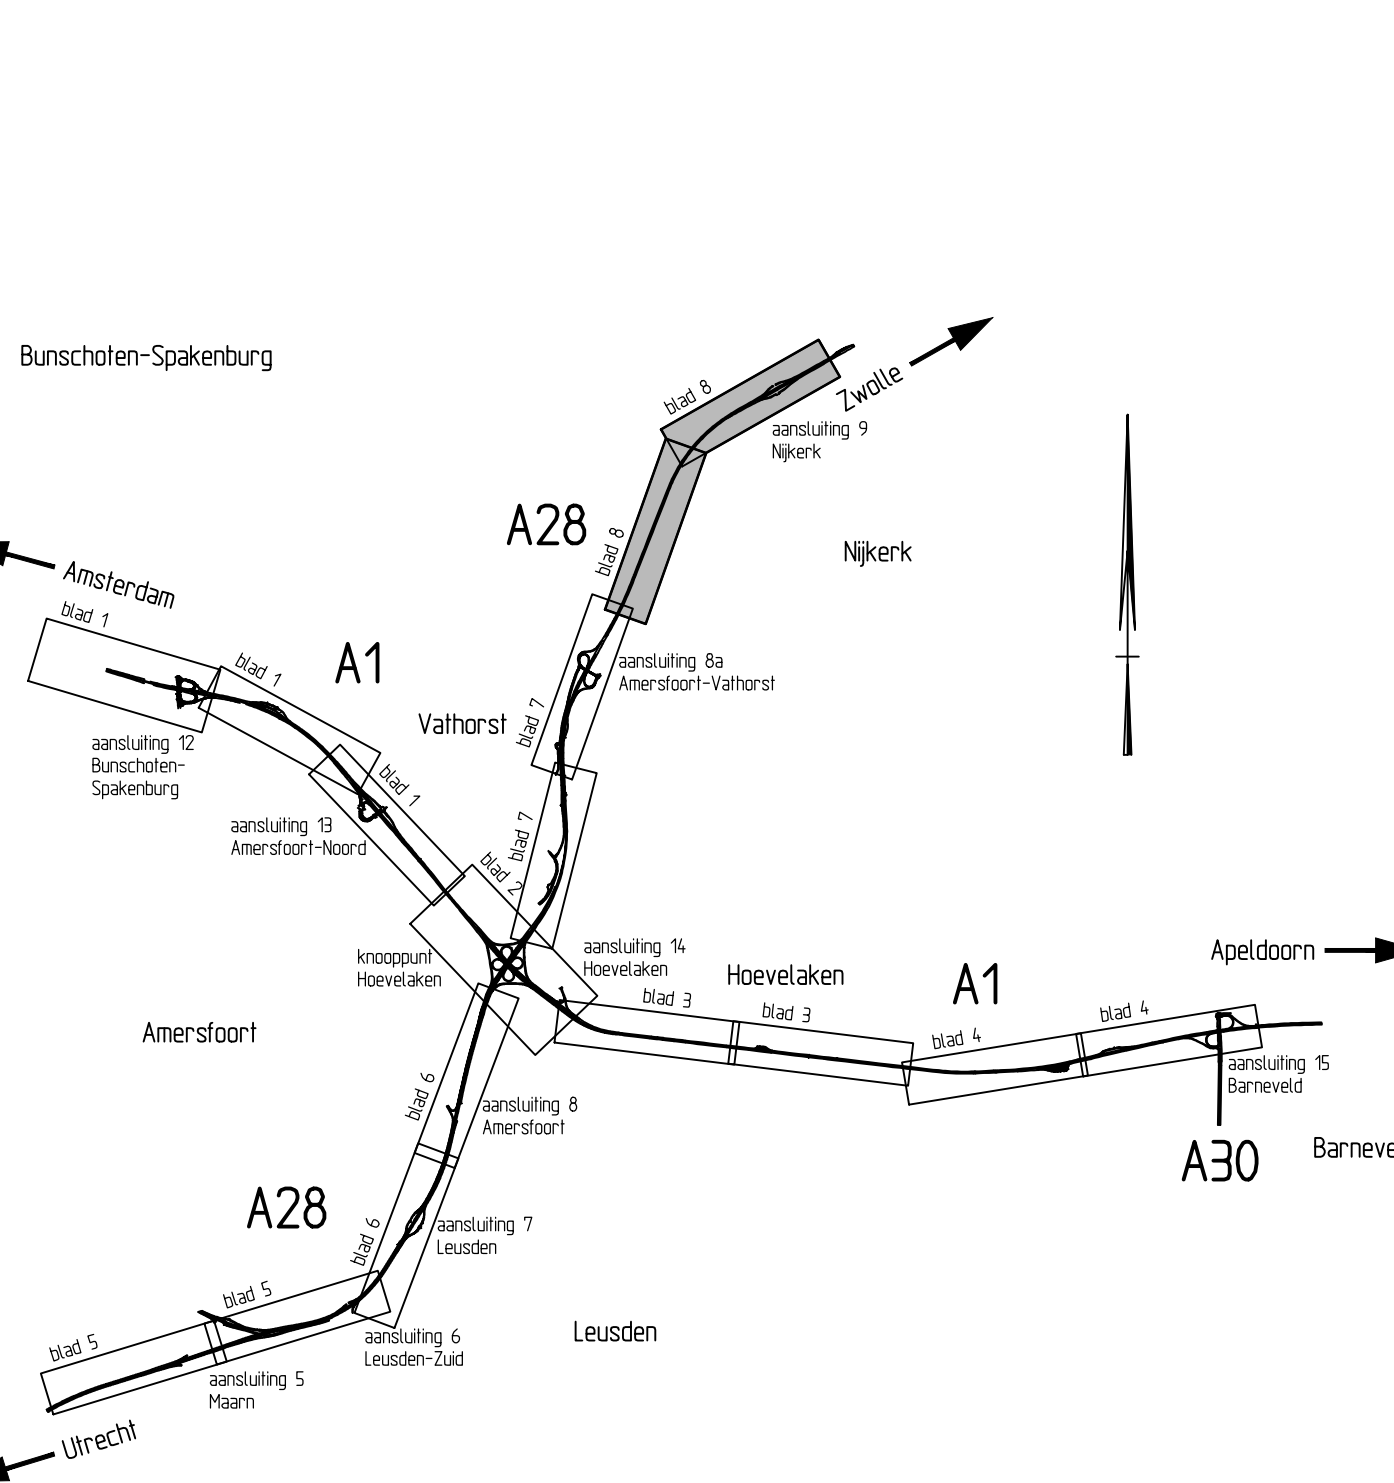

**OVERZICHT**  
SCHAAL 1:100.000

		dienst Midden Nederland
<b>RW1/RW28</b> Knooppunt Hoevelaken PDC zaaknummer: 310648466 <b>Detailtekening contourenkaart</b> Situatie RW28 km 32.500 - km 36.500		bureau onbesteding
getekend W.J. den Hartog gecontroleerd J. van Lier uitgegeven R. Letleveld status <b>Definitief</b>		akk. RWS datum tekenen bij in 8 bladen, bladnr. 8 tokening formaat A10 schaal 1:2500
projectcode 16-12-2014	dienscode 16-12-2014	versie 5.0
reg. nr. B7381-IF-ALL-358		