


- VERKLARING**
- Bestaande situatie
 - Gemeentegrens
 - Ruimtelijke contourlijnen basisscope project knooppunt Hoewelaken
 - Ruimtelijke contourlijnen scopewens project knooppunt Hoewelaken
 - Kilometering
 - Volgnummer en naam regiowens
 - Perceel met monumentaal pand Valt buiten contourlijn
 - Perceel met waardeobjekt

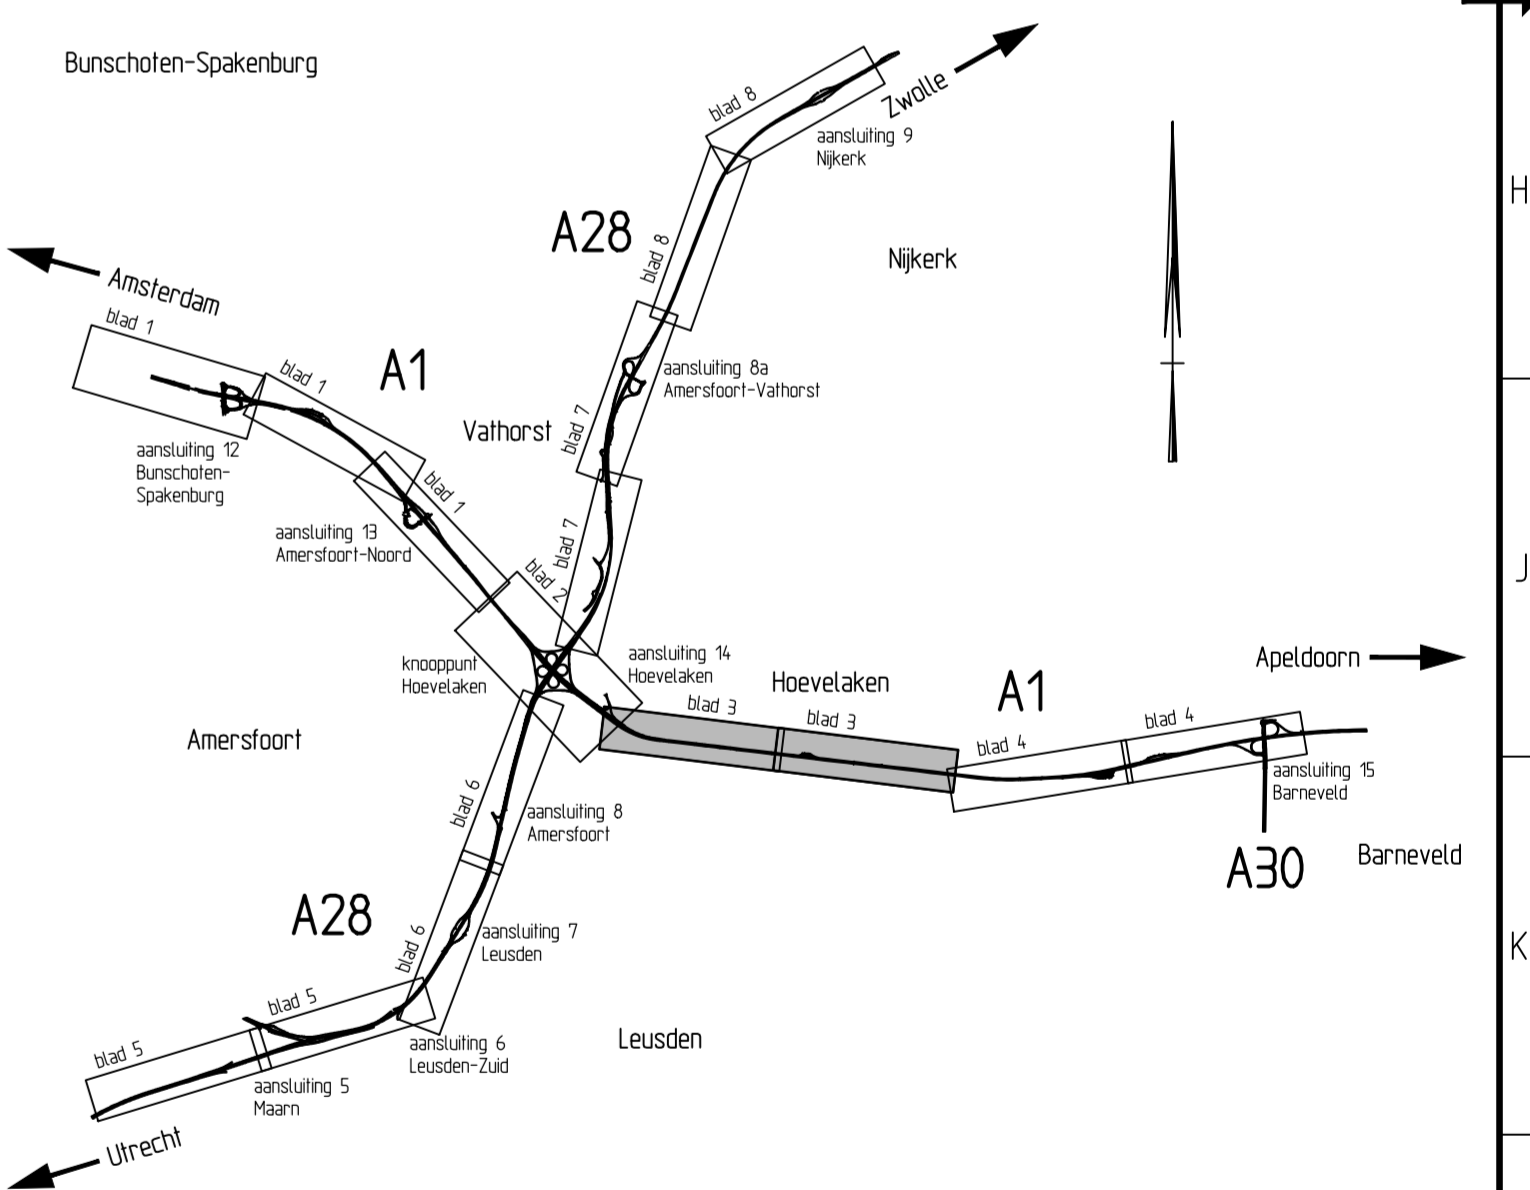

		dienst Midden Nederland
Knoppunt Hoewelaken PDC zaaknummer: 310648466 Detailtekening contourenkaart Situatie RW1 km 45.700 - km 50.200		bureau onbesteding
getekend W.J. den Hartog		akk. RWS datum tekenen bij in 8 bladen, bladnr. 3
gecontroleerd J. van Lier	projectcode 16-12-2014	tokening formaat A10 schaal 1:2500
uitgegeven R. Letleveld	dienscode 16-12-2014	
status Definitief	versie 5.0	reg. nr. B7381-IF-ALL-353