


- VERKLARING**
- Bestaande situatie
 - Gemeentegrens
 - Ruimtelijke contouren lijnen basisscope project knooppunt Hoevelaken
 - Ruimtelijke contouren lijnen scopewisen project knooppunt Hoevelaken
 - Klimetring
 - Volgnummer en naam regoewers
 - Perceel met monumentaal pand Valt buiten contourlijn
 - Perceel met waardevol object

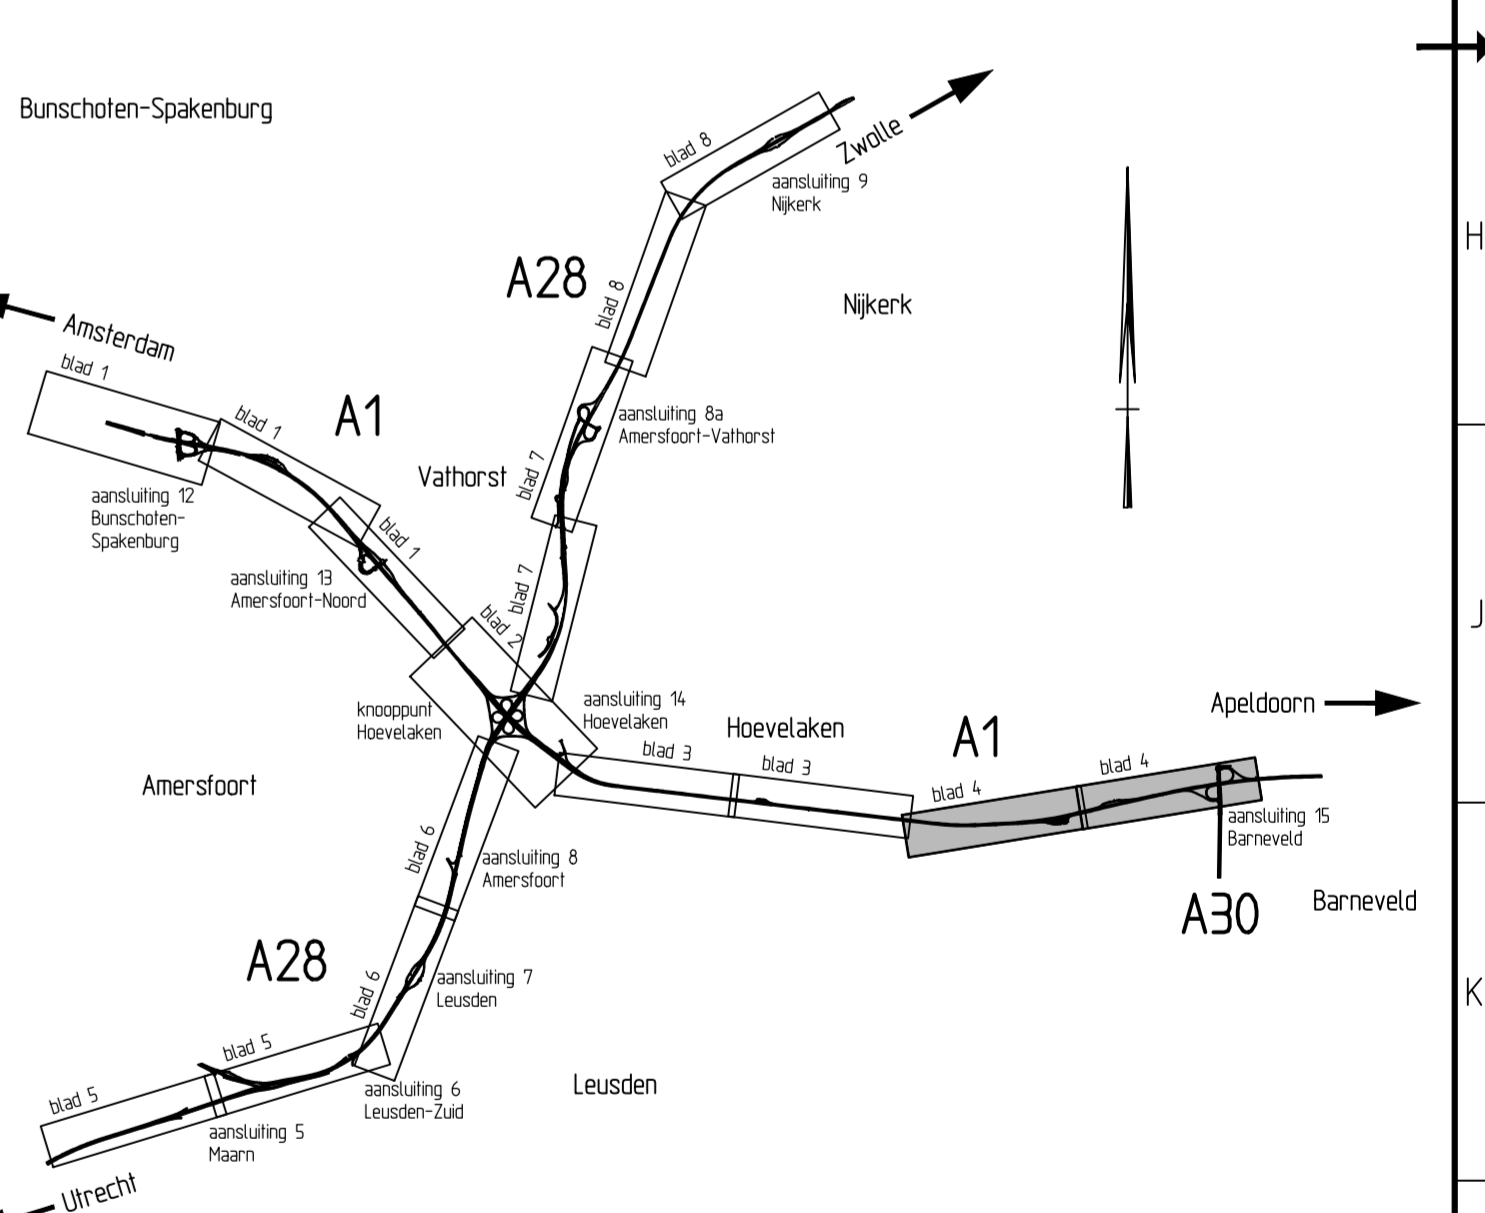

		dienst Midden Nederland	
Knoppunt Hoevelaken PDC zaaknummer: 310648466 Definitievekening contourenkaart		bureau onbesteding	
Situatie RW1 km 50.200 - km 54.500		akk. RWS datum tekenen bij	
getekend W.J. den Hartog		in 8 bladen, bladnr. 4	
gecontroleerd J. van Lier	16-12-2014	projectcode	tekening
uitgegeven R. Letleveld	16-12-2014	dienstcode	formaat A10
status Definitief	versie 5.0	reg. nr. B7381-IF-ALL-354	schaal 1:2500